

Coeur du village

Commune de Vollèges
Chemin du Paquet 2
1941 Vollèges

Avant-projet

Plan d'ensemble - Echelle 1:250^{ème}

Remaniement parcellaire

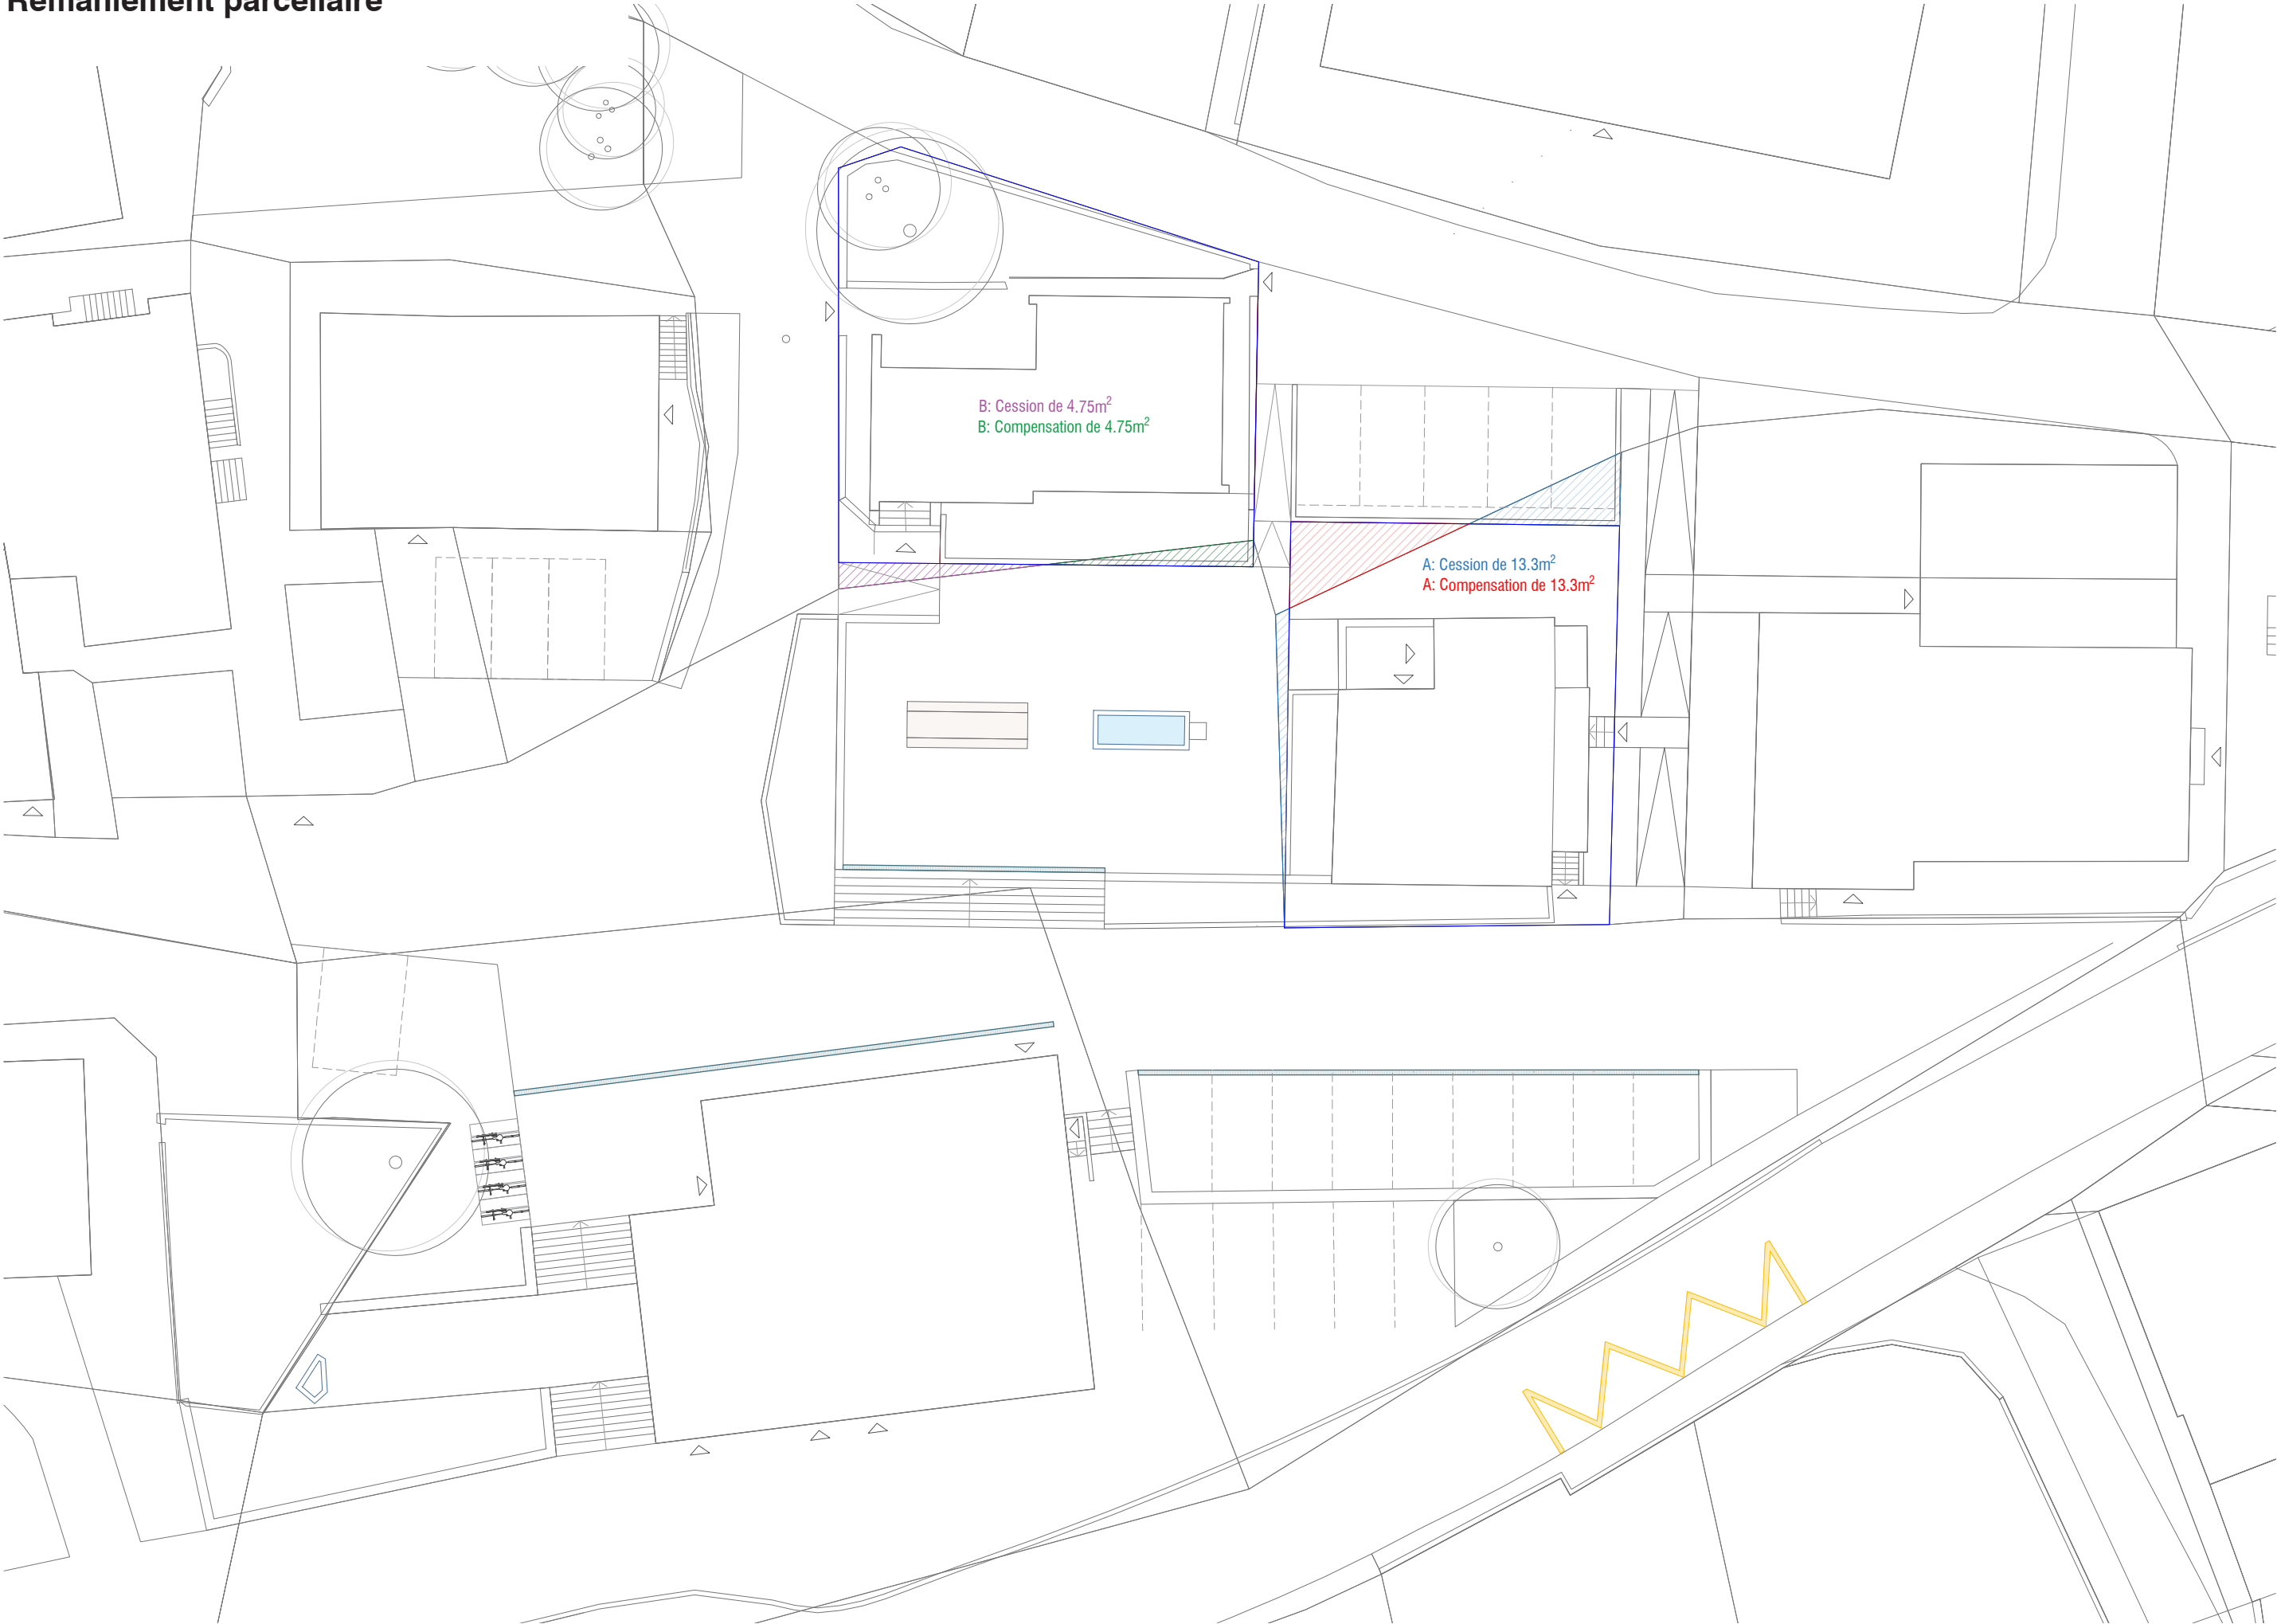


Image d'ambiance



Image d'ambiance



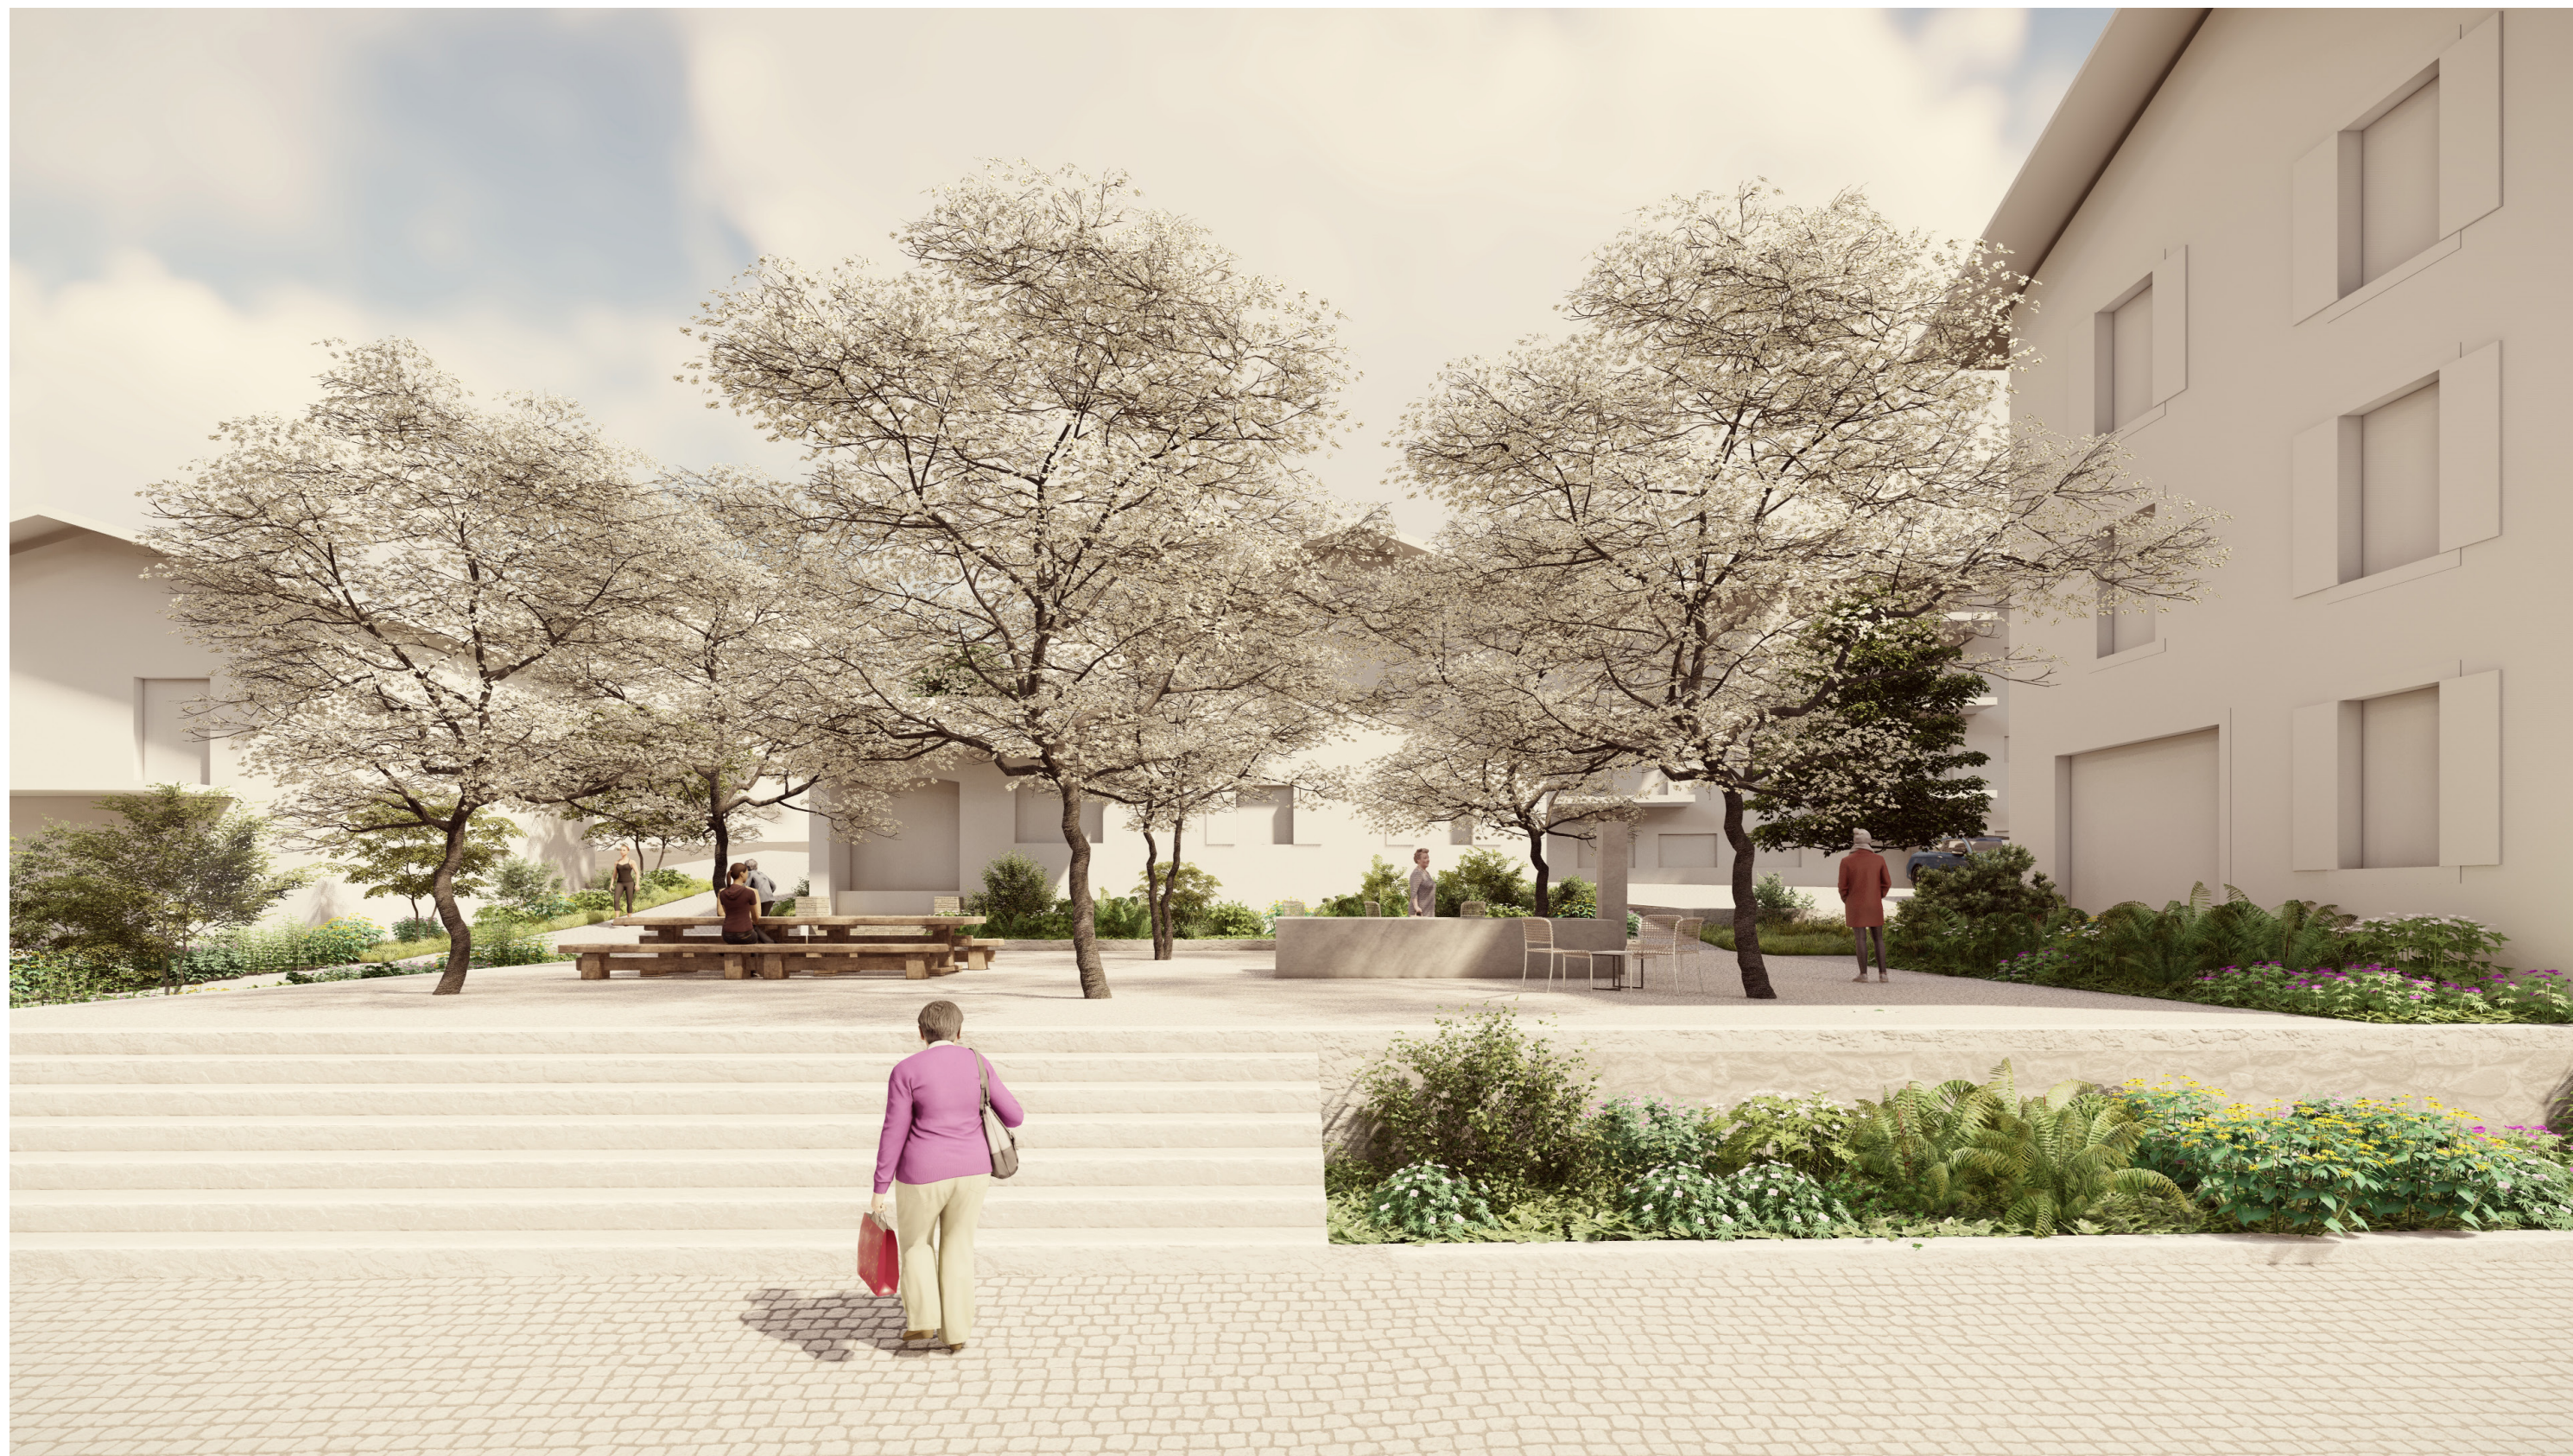


Image d'ambiance



Image d'ambiance



Image d'ambiance



Image d'ambiance



Coupe AA' | Échelle 1:100ème



Coupe BB' | Échelle 1:100ème



Revêtements | Images de référence



Gravier stabilisé et mobilier libre, Crans-Montana



Fontaine existante replacée au coeur du village



Place surélevée et marches, village de Lens



Place ombragée devant une habitation, fontaine et mobilier libre, Vernayaz



Marches et pavage en pierre naturelle



Places de stationnement en pavés-gazon : infiltration des eaux, aspect esthétique