


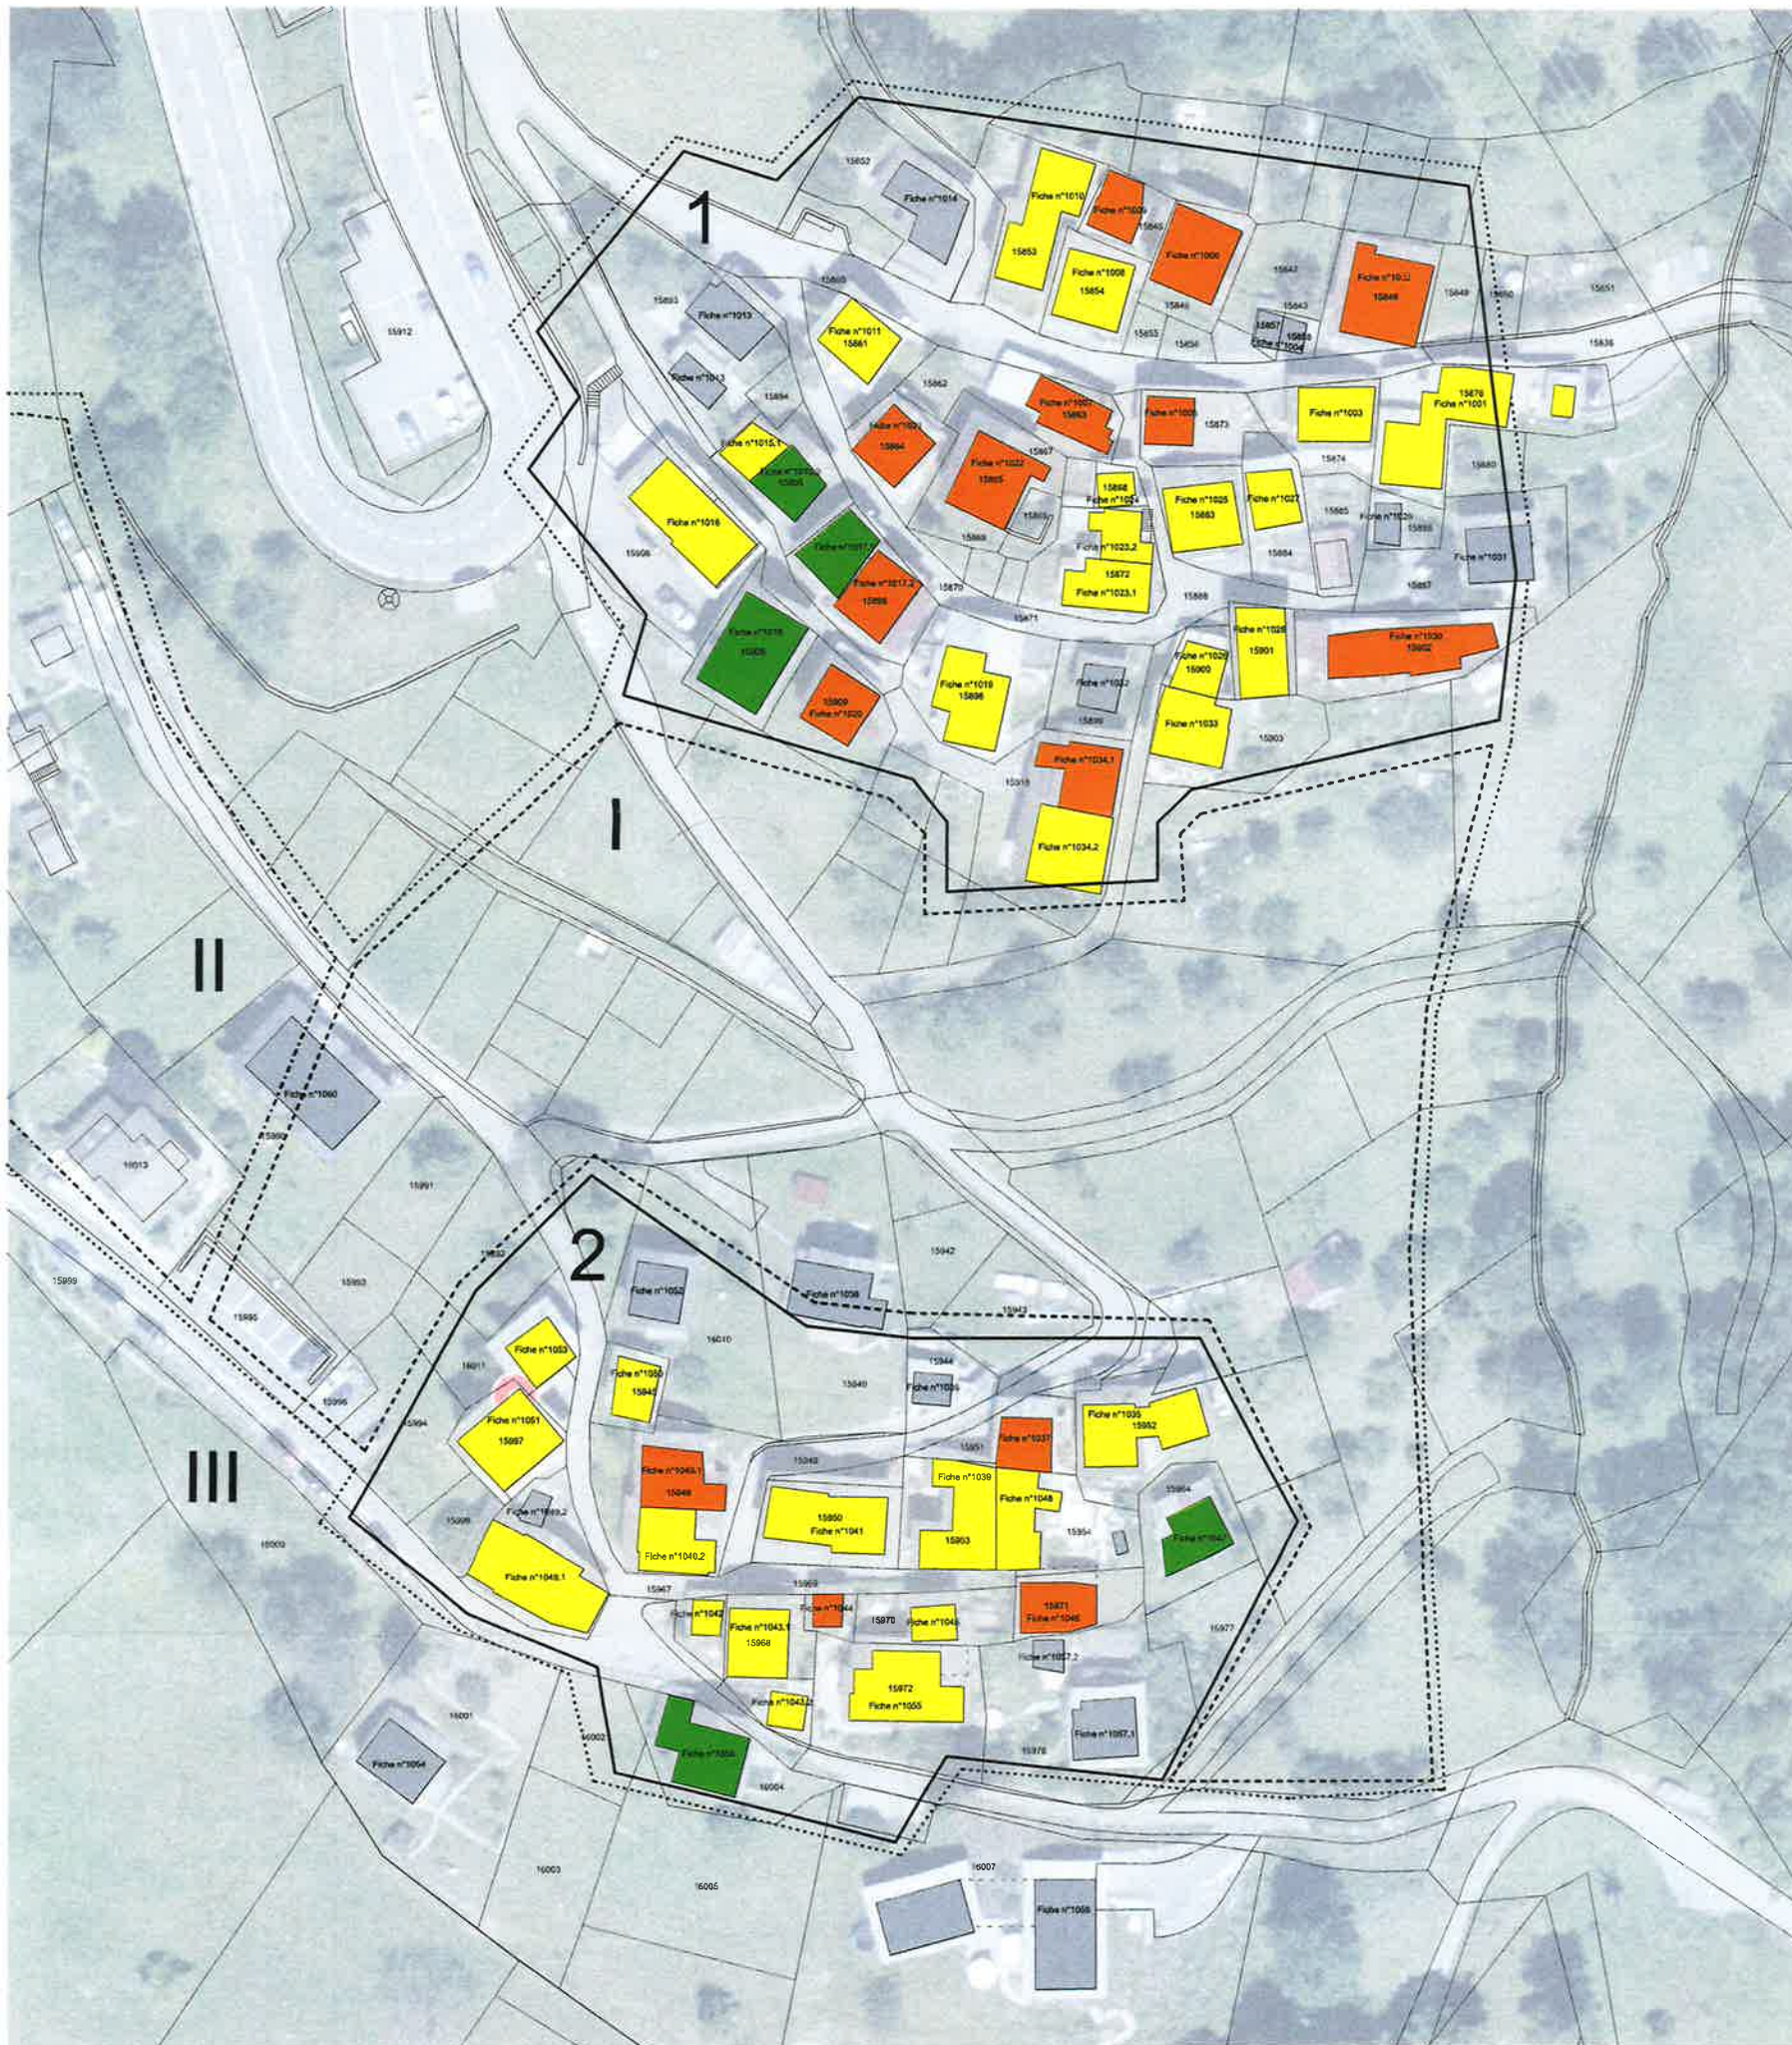

- Note par bâtiment
- 1 Très remarquable
 - 2 Remarquable
 - 3 Intéressant
 - 4+ Bien intégré (volume et substance)
 - 4 Bien intégré (volume)
 - 5 En attente de jugement
 - 6 Sans intérêt
 - 7 Altère le site

- Périmètres ISOS Fontenelle
- 1 Fontenelle d'en haut : noyau principal avec l'école ; tissu mixte, associant constructions en bois et maçonnerie
 - 2 Fontenelle d'en bas : tissu rural dense, dominé par les constructions en madriers
 - I Vergers et jardins potagers en pente reliant les deux noyaux historiques
 - II Résidences secondaires et habitations récentes
 - III Prés et terrains agricoles escarpés, idéalement orientés au midi

FIMA
ARCHITECTURE
FIMA Architecture SA
Rue du centre sportif 20
1936 Verbier / Suisse
Tél : +41 27 775 24 24
Mail : info@fima-arch.ch
Web : www.fima-arch.ch

**Inventaire patrimoine
VDB**
Commune : VDB /1934 Le Châble
MO : Commune de bagnes

**Plan de situation
général**

N° Affaire 2202 Echelle 1:500

N° Plan 01 Format A2* - 496/594

Historique		
Modif.	Date	Dess.
-	22.11.2022	LM
1	01.03.2023	LM
2	18.12.2023	LP
3	11.01.2024	LP

Date d'impression 11.01.2024

Homologué par le Conseil d'Etat
En séance du 30 AVR. 2025 / recte 16 avr. 2025
Droit de sceau : 200

L'atteste :
La Chancelière d'Etat



Approuvé le 23.07.2024